

de Aqualva, em nome de Vera Alexandra Martins de Meireles, nos 15 dias úteis, após a publicação do presente aviso.

O projecto do loteamento encontra-se disponível na Câmara Municipal de Sintra, Departamento de Urbanismo, Divisão de Projectos Estratégicos, Praça de Afonso Henriques, na Portela de Sintra, assim como na junta de freguesia respectiva.

Os interessados poderão consultar o projecto de loteamento, informação técnica elaborada pelos serviços municipais, assim como, os pareceres, autorizações ou aprovações emitidos pelas entidades exteriores ao município, documentos que fazem parte integrante do processo de loteamento, podendo elaborar as suas sugestões, observações e reclamações em requerimento dirigido ao presidente da Câmara Municipal de Sintra.

Para constar se publica o presente aviso na 2.ª série especial do *Diário da República*.

4 de Setembro de 2006. — O Director Municipal do Planeamento Estratégico e Urbanismo, *Luís Ferreira*.



3000216724

### Aviso

#### Período de discussão pública do pedido de licenciamento de operação de loteamento

Para efeitos do disposto no artigo 22.º, n.º 1, do Decreto-Lei n.º 555/99, de 16 de Dezembro, com a redacção que lhe foi dada pelo Decreto-Lei n.º 177/2001, de 4 de Junho, e com base no disposto no artigo 77.º do Decreto-Lei n.º 380/99, de 22 de Setembro, com a redacção que lhe foi dada pelo Decreto-Lei n.º 110/2003, de 10 de Dezembro, torna-se público que se irá proceder à abertura do período de discussão pública do projecto de loteamento LT/1400/2004, sito no Rodízio, freguesia de Colares, em nome de Paulo José Gonçalves Amaro Gonçalves, nos 15 dias úteis, após a publicação do presente aviso.


O projecto do loteamento encontra-se disponível na Câmara Municipal de Sintra, Departamento de Urbanismo, Divisão de Projectos

Estratégicos, Praça de Afonso Henriques, na Portela de Sintra, assim como na junta de freguesia respectiva.

Os interessados poderão consultar o projecto de loteamento, informação técnica elaborada pelos serviços municipais, assim como, os pareceres, autorizações ou aprovações emitidos pelas entidades exteriores ao município, documentos que fazem parte integrante do processo de loteamento, podendo elaborar as suas sugestões, observações e reclamações em requerimento dirigido ao presidente da Câmara Municipal de Sintra.

Para constar se publica o presente aviso na 2.ª série especial do *Diário da República*.

4 de Setembro de 2006. — O Director Municipal do Planeamento Estratégico e Urbanismo, *Luís Ferreira*.

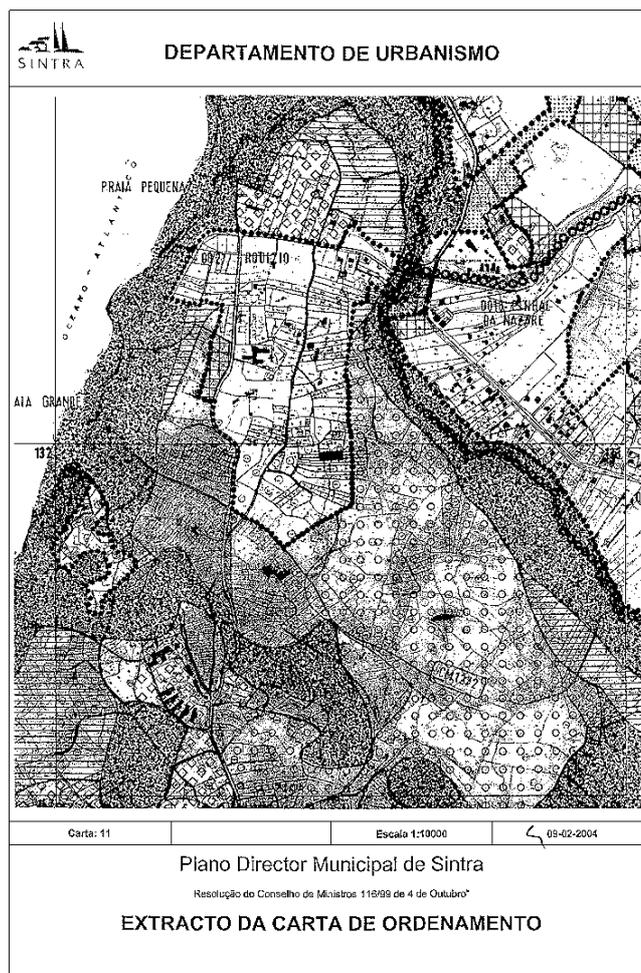

3000216725

### Aviso

#### Período de discussão pública de pedido de licenciamento da operação de loteamento

Para efeitos do disposto no n.º 1 do artigo 22.º do Decreto-Lei n.º 555/99, de 16 de Dezembro, com a redacção dada pelo Decreto-Lei n.º 177/2001, de 4 de Junho, e com base no disposto no artigo 77.º do Decreto-Lei n.º 380/99, de 22 de Setembro, com a redacção dada pelo Decreto-Lei n.º 110/2003, de 10 de Dezembro, torna-se público que se irá proceder à abertura do período de discussão pública do projecto de loteamento LT/754/2003, em nome de PIM — Propriedades e Gestão Imobiliária, S. A., sito em Cabriz, na freguesia de Santa Maria e São Miguel, conforme planta de localização em anexo, nos 15 dias úteis após a publicação do presente aviso.


O projecto de loteamento encontra-se disponível na Câmara Municipal de Sintra, Departamento de Urbanismo, Divisão de Projectos Estratégicos, Praça de Afonso Henriques, na Portela de Sintra e na junta de freguesia respectiva.

Os interessados poderão consultar o projecto de loteamento, informação técnica elaborada pelos serviços municipais, assim como os pareceres, autorizações ou aprovações emitidos pelas entidades exte-

riores ao município, documentos que fazem parte integrante do processo de loteamento, podendo elaborar as suas sugestões, observações e reclamações em requerimento dirigido ao presidente da Câmara Municipal de Sintra.

Para que conste, publique-se o presente aviso na 2.ª série especial do *Diário da República*.

4 de Setembro de 2006. — O Director Municipal do Planeamento Estratégico e Urbanismo, *Luís Ferreira*.

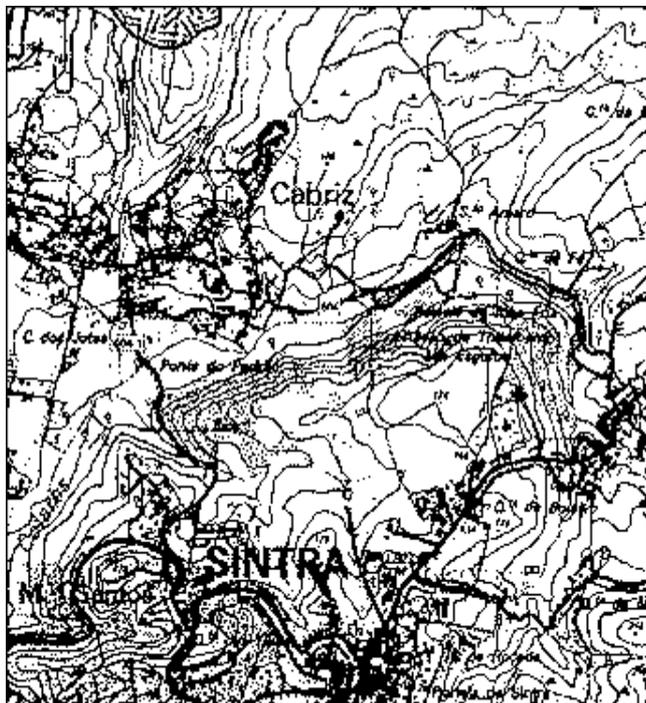

Escala 1:25000

3000216726

### Aviso

#### Período de discussão pública do pedido de alteração da licença de operação de loteamento

Para efeitos do disposto no artigo 22.º, n.º 1, do Decreto-Lei n.º 555/99, de 16 de Dezembro, com a redacção que lhe foi dada pelo Decreto-Lei n.º 177/2001, de 4 de Junho, e com base no disposto no artigo 77.º do Decreto-Lei n.º 380/99, de 22 de Setembro, com a redacção que lhe foi dada pelo Decreto-Lei n.º 110/2003, de 10 de Dezembro, torna-se público que se irá proceder à abertura do período de discussão pública do projecto de loteamento LT/833/1990, alteração ao alvará de loteamento n.º 32/90, sito no Casal dos Bizos, freguesia de Rio de Mouro, em nome de Cooperativa de Habitação Económica Fragal, C. R. L., nos 15 dias úteis, após a publicação do presente aviso.


O projecto do loteamento encontra-se disponível na Câmara Municipal de Sintra, Departamento de Urbanismo, Divisão de Projectos Estratégicos, Praça de Afonso Henriques, na Portela de Sintra, assim como na junta de freguesia respectiva.

Os interessados poderão consultar o projecto de loteamento, informação técnica elaborada pelos serviços municipais, assim como, os pareceres, autorizações ou aprovações emitidos pelas entidades exteriores ao município, documentos que fazem parte integrante do processo de loteamento, podendo elaborar as suas sugestões, observações e reclamações em requerimento dirigido ao presidente da Câmara Municipal de Sintra.

Para constar se publica o presente aviso na 2.ª série especial do *Diário da República*.

4 de Setembro de 2006. — O Director Municipal do Planeamento Estratégico e Urbanismo, *Luís Ferreira*.

### Divisão de Projectos Estratégicos

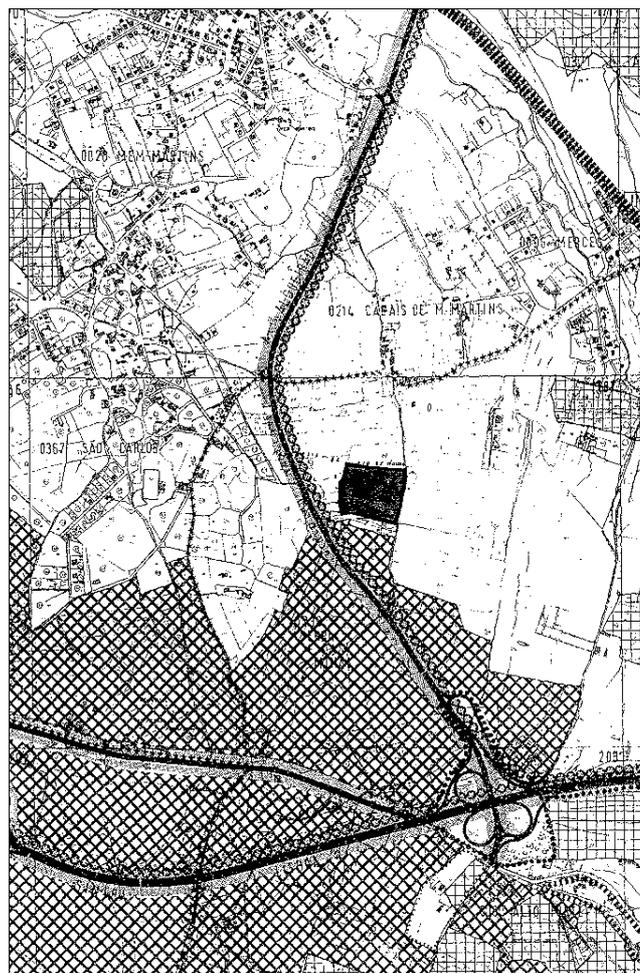

EXTRACTO DA CARTA DE ORDENAMENTO

Esc. 1/10000

3000216728

### Aviso

#### Período de discussão pública de pedido de licenciamento da operação de loteamento

Para efeitos do disposto no artigo 22.º, n.º 1, do Decreto-Lei n.º 555/99, de 16 de Dezembro, com a redacção dada pelo Decreto-Lei n.º 177/2001, de 4 de Junho, e com base no disposto no artigo 77.º do Decreto-Lei n.º 380/99, de 22 de Setembro, com a redacção dada pelo Decreto-Lei n.º 310/2003, de 10 de Dezembro, torna-se público que se irá proceder à abertura do período de discussão pública do projecto de loteamento LT/1477/2004, sito no Carrascal, na freguesia de São Martinho, em nome de Maria Adelaide Caeiro da Costa Parreira e outros, nos 15 dias úteis, após a publicação do presente aviso.

O projecto do loteamento encontra-se disponível na Câmara Municipal de Sintra, Departamento de Urbanismo, Divisão de Projectos Estratégicos, Praça de Afonso Henriques, na Portela de Sintra e na junta de freguesia respectiva.

Os interessados poderão consultar o projecto de loteamento, informação técnica elaborada pelos serviços municipais, assim como os pareceres, autorizações ou aprovações emitidos pelas entidades exteriores ao município, documentos que fazem parte integrante do processo de loteamento, podendo elaborar as suas sugestões, observações e reclamações em requerimento dirigido ao presidente da Câmara Municipal de Sintra.

Para constar se publica o presente aviso na 2.ª série especial do *Diário da República*.

4 de Setembro de 2006. — O Director Municipal do Planeamento Estratégico e Urbanismo, *Luís Ferreira*.